MĚSTSKÝ ÚŘAD SOBĚSLAV
Odbor výstavby a regionálního rozvoje
náměstí Republiky 59, Soběslav I, 392 01 Soběslav

Spis. zn.: MS/19664/2018/Kub
Č. j.: MS/19670/2018
Vyřizuje: Jiří Kubeš
Telefon: 381 508 156
E-mail: kubes@musobeslav.cz
Datum: 05.09.2018

AZ SANACE a.s.
Pražská 53/37
Vaňov
400 01 Ústí nad Labem 1
IČO 25033514

VEŘEJNÁ VYHLÁŠKA
Opatření obecné povahy
Stanovení přechodné úpravy provozu

Městský úřad Soběslav, odbor výstavby a RR, silniční hospodářství, jako obecní úřad obce s rozšířenou působností, který je věcně a místně příslušným správním orgánem ke stanovení přechodné úpravy provozu na silnicích II. a III. třídy, na místních komunikacích a veřejně přístupných účelových komunikací ve správním obvodu Městského úřadu Soběslav dle ust. § 124 odst. 6 zákona č. 361/2000 Sb., o provozu na pozemních komunikacích a o změnách některých zákonů, ve znění pozdějších předpisů (dále jen „zákona č. 361/2000 Sb.“), postupem v souladu s ust. § 171 a násl. zákona č. 500/2004 Sb., správní řád, ve znění pozdějších předpisů (dále jen „zákona č. 500/2004 Sb.“), na základě podnětu právnické osoby - **AZ SANACE a.s., IČO 25033514, Pražská 53/37, Vaňov, 400 01 Ústí nad Labem 1,** (dále jen „žadatel“), podaného dne 27.08.2018,

r o z h o d l
o s t a n o v e n í p ř e c h o d n é ú p r a v y p r o v o z u

podle ust. § 77 odst. 1 písm. c) zákona č. 361/2000 Sb. a po předchozím souhlasu KŘ Policie Jčk, DI Tábor ze dne 22.08.2018 pod č.j. KRPC – 390 – 745/ČJ – 2018 – 020806, a souhlasů vlastníků komunikací

na pozemních komunikacích: **II/147, III/14718, III/14714, III/14713 a MK ve Veselí nad Lužnicí**

v místě: **– viz. popis PÚP**

z důvodu: **oprava mostu ev.č. 14718– 1 ve Veselí nad Lužnicí a s tímto související uzavírky silnice III/14718**

na dobu: **od 10.09.2018 do 31.05.2019**

popis MÚP: **označení uzavírky silnice III/14718 a vyznačení objízdné trasy - viz. DIO v příloze**

Podmínky pro provedení přechodné úpravy provozu:

1. Provedení a umístění dopravního značení musí být v souladu s vyhláškou č. 294/2015 Sb., kterou se provádějí pravidla provozu na pozemních komunikacích a úprava a řízení provozu na pozemních komunikacích, ve znění pozdějších předpisů, technickými podmínkami TP 66 „Zásady pro přechodné dopravní značení na pozemních komunikacích“ a dle příslušných platných technických norem, zejména pak TP 143 „Systém hodnocení přenosných svislých dopravních značek“. Veškeré dopravní značení bude provedeno v základní velikosti podle TP 65 v reflexním provedení.

2. Osazení DZ bude provedeno dle předloženého návrhu, který byl schválen DI Policie ČR Tábor ze dne 22.08.2018 pod č.j. KRPC – 390 – 745/ČJ – 2018 – 020806.

3. **Osazení, úpravu a údržbu SDZ zajistí žadatel na své náklady. Žadatel zodpovídá za správnost realizace PÚP po celou dobu její platnosti.**

4. **Kontrola veškerého povoleného DZ bude probíhat min. 3x týdně.**

5. **Zodpovědným pracovníkem za realizaci a správnost PÚP je stavbyvedoucí firmy AZ Sanace, a.s., Ladislav Bohuslav, tel. 725065870.**

6. Z důvodu zajištění bezpečnosti silničního provozu může správní orgán stanovit další dopravní značení, případně stanovené dopravní značení změnit.

7. Policie ČR si vyhrazuje právo v případě nutnosti DIO upravit.

8. **V případě nutnosti doplní žadatel (na výzvu DI Policie ČR nebo silničního správního orgánu) dopravní značení.**

9. **Použité dopravní značky musí mít certifikát jakosti a musí odpovídat vyhlášce č.294/2015 Sb., ČSN EN 12899-1 a příslušným TP schválených MD ČR.**

10. Po skončení uzavírky zabezpečí žadatel uvedení dopravního značení do původního stavu.

Odůvodnění:

Městský úřad Soběslav, odbor výstavby a RR, silniční hospodářství obdržel dne 27.08.2018 od žadatele AZ SANACE a.s., IČO 25033514, Pražská 53/37, Vaňov, 400 01 Ústí nad Labem 1, písemnou žádost o stanovení přechodné úpravy provozu na silnici II/147, III/14718, III/14714, III/14713 a MK ve Veselí nad Lužnicí z důvodu realizace stavby oprava mostu ev. č. 14718 -1 a s tímto související uzavírky silnice III/14718 ve Veselí nad Lužnicí. Žadatel požádal o stanovení přechodné úpravy ve lhůtě do 10.09.2018 do 31.05.2019.

Předložená žádost i návrh požadované přechodné úpravy byl projednán s příslušným dotčeným orgánem, dle ust. § 77 odst. 3 zákona o silničním provozu, tj. Policií České republiky, Krajským ředitelstvím policie Jihočeského kraje, Územním odborem Tábor, Dopravním inspektorátem.

Dle ust. § 77 odst. 5 zákona o silničním provozu, jde-li o stanovení přechodné úpravy provozu na pozemních komunikacích, nedoručuje správní úřad návrh opatření obecné povahy a nevyzývá dotčené osoby k podávání připomínek nebo námitek a opatření obecné povahy nabývá účinnosti pátým dnem po vyvěšení.

Městský úřad Soběslav, odbor výstavby a RR, silniční hospodářství na základě výše uvedeného oznamuje veřejnou vyhláškou opatření obecné povahy ve věci stanovení umístění přechodného dopravního značení na silnici II/147, III/14718, III/14714, III/14713 a MK ve Veselí nad Lužnicí pro označení uzavírky silnice III/14718 a vyznačení objízdné trasy.

Toto opatření obecné povahy – stanovení přechodné úpravy provozu je po nabytí účinnosti nedílnou součástí rozhodnutí ve věci povolení úplné uzavírky komunikace III/14718.

Poučení o opravném prostředku:

Proti opatření obecné povahy dle § 173 odst. 2 zákona č. 500/2004 Sb., správní řád, nelze podat opravný prostředek. Ve smyslu ust. § 101a – 101d zákona č. 150/2002 Sb., soudní řád správní, je možný přezkum u soudu. Opatření obecné povahy nabývá účinnosti pátým dnem po vyvěšení veřejné vyhlášky (ustanovení § 77 odst. 5 zákona č. 361/2000 Sb., o provozu na pozemních komunikacích).

Příloha: Odsouhlasené DIO – 7x A4

Ing. Dana Hořická.
vedoucí odboru výstavby a RR

Za správnost vyhotovení: Jiří Kubeš

Poplatek:

Správní poplatek se podle zákona č. 634/2004 Sb., o správních poplatcích, nevyměřuje.

Toto opatření musí být vyvěšen nejméně po dobu 15 dnů na úřední desce Městského úřad Soběslav, Mě=U Veselí nad Lužnicí, OÚ Žíšov, OÚ Borkovice a OÚ Sviny. S vyznačením doby vyvěšení musí být zaslán zpět Městskému úřadu Soběslav, OVRR - SH.

Vyvěšeno dne ..... Sejmuto dne .....

Podpis ..... Razítko .....

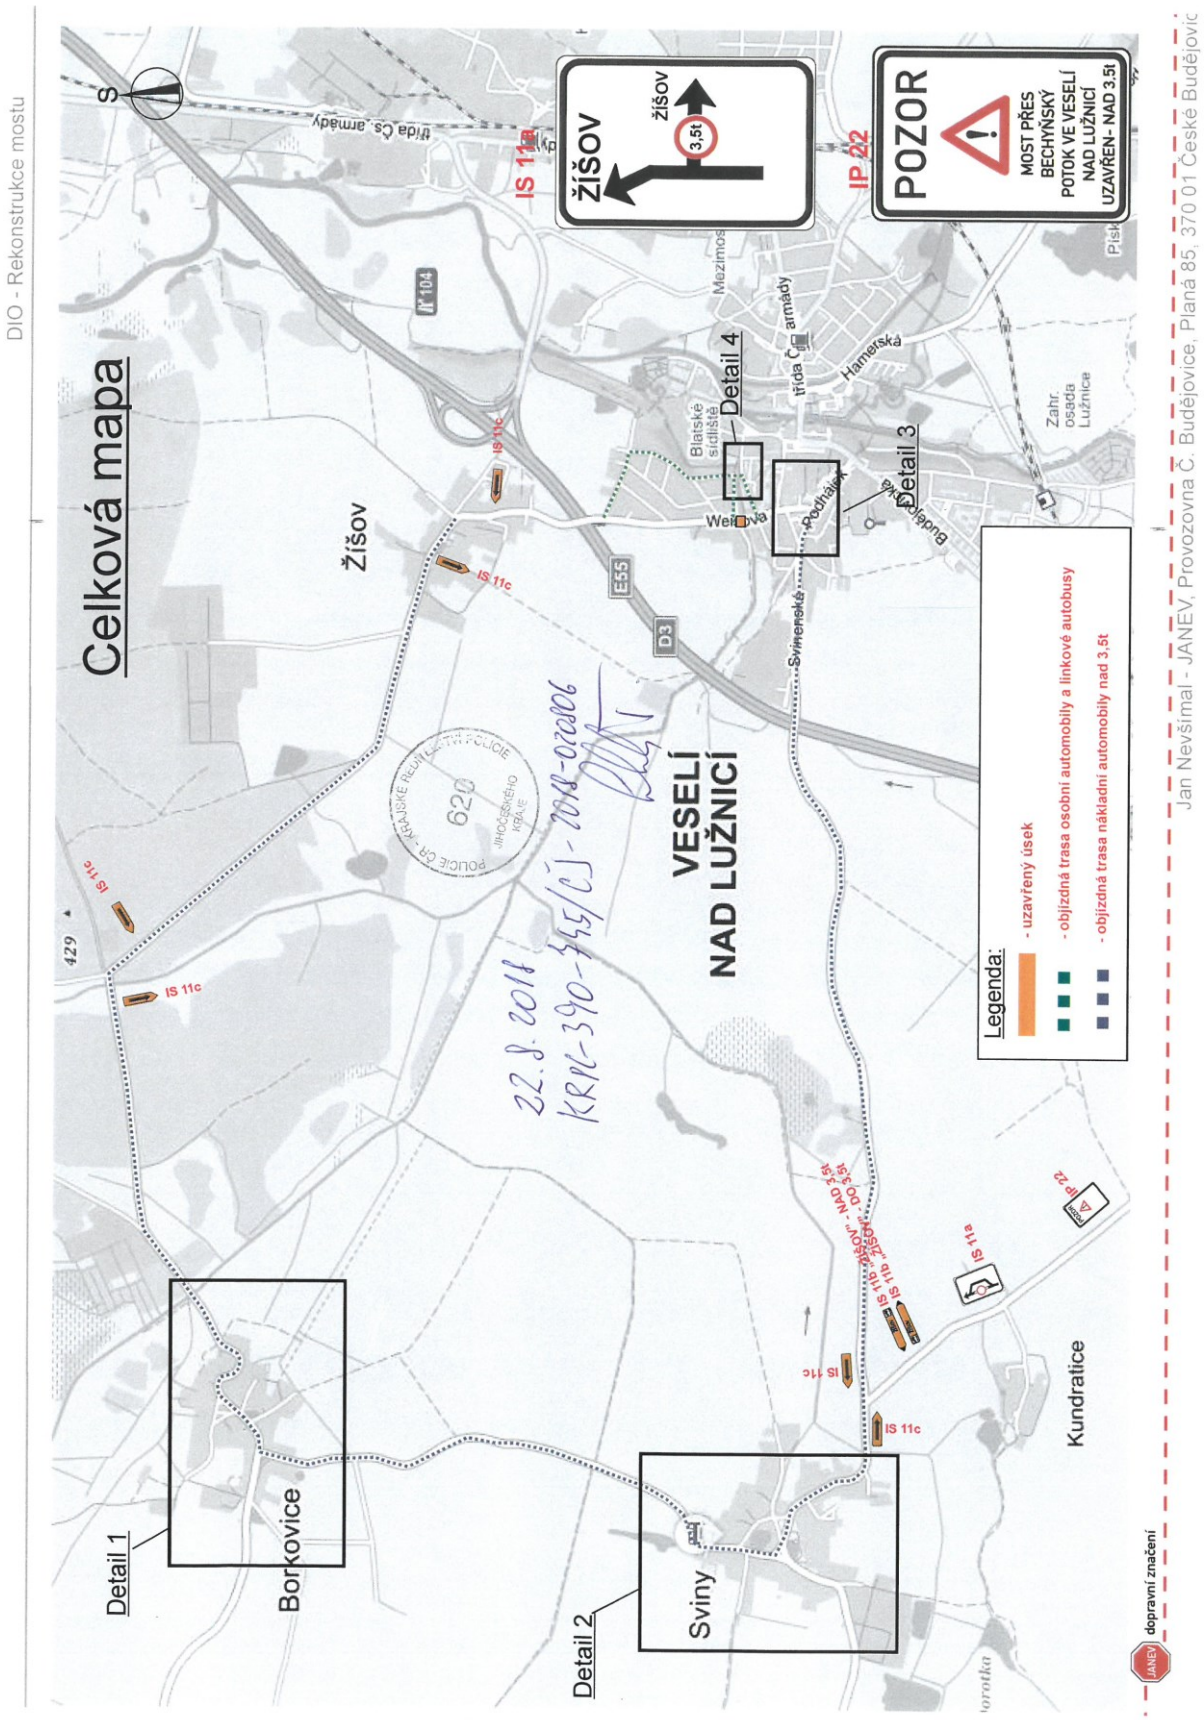
Podpis a razítko orgánu, který potvrzuje vyvěšení a sejmutí návrhu.

Obdrží:

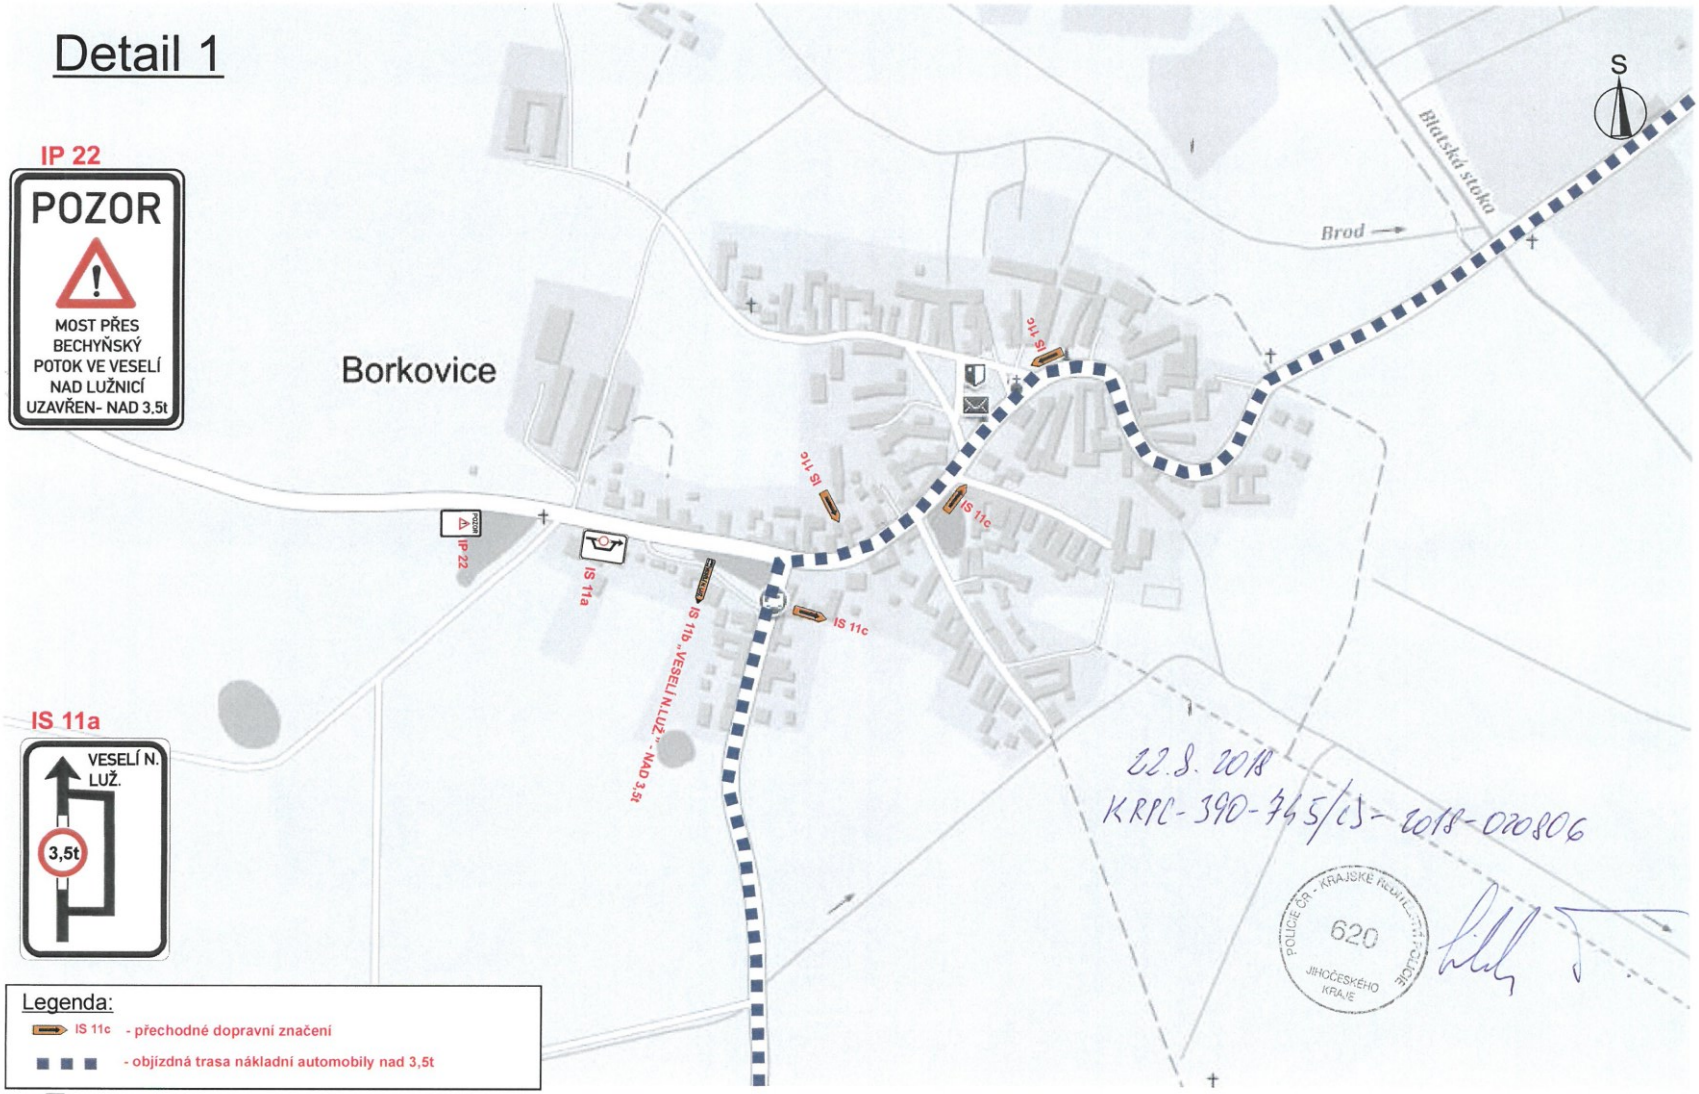
účastníci (dodejky)
AZ SANACE a.s., IDDS: fxcczsu
Správa a údržba silnic Jihočeského kraje, p.o., závod Tábor, IDDS: cadk8eb
Město Veselí nad Lužnicí, IDDS: 3wpbyp9
Obec Žíšov, IDDS: hf4bxd2
Obec Borkovice, IDDS: 7wfed6t
Obec Sviny, IDDS: adged5u

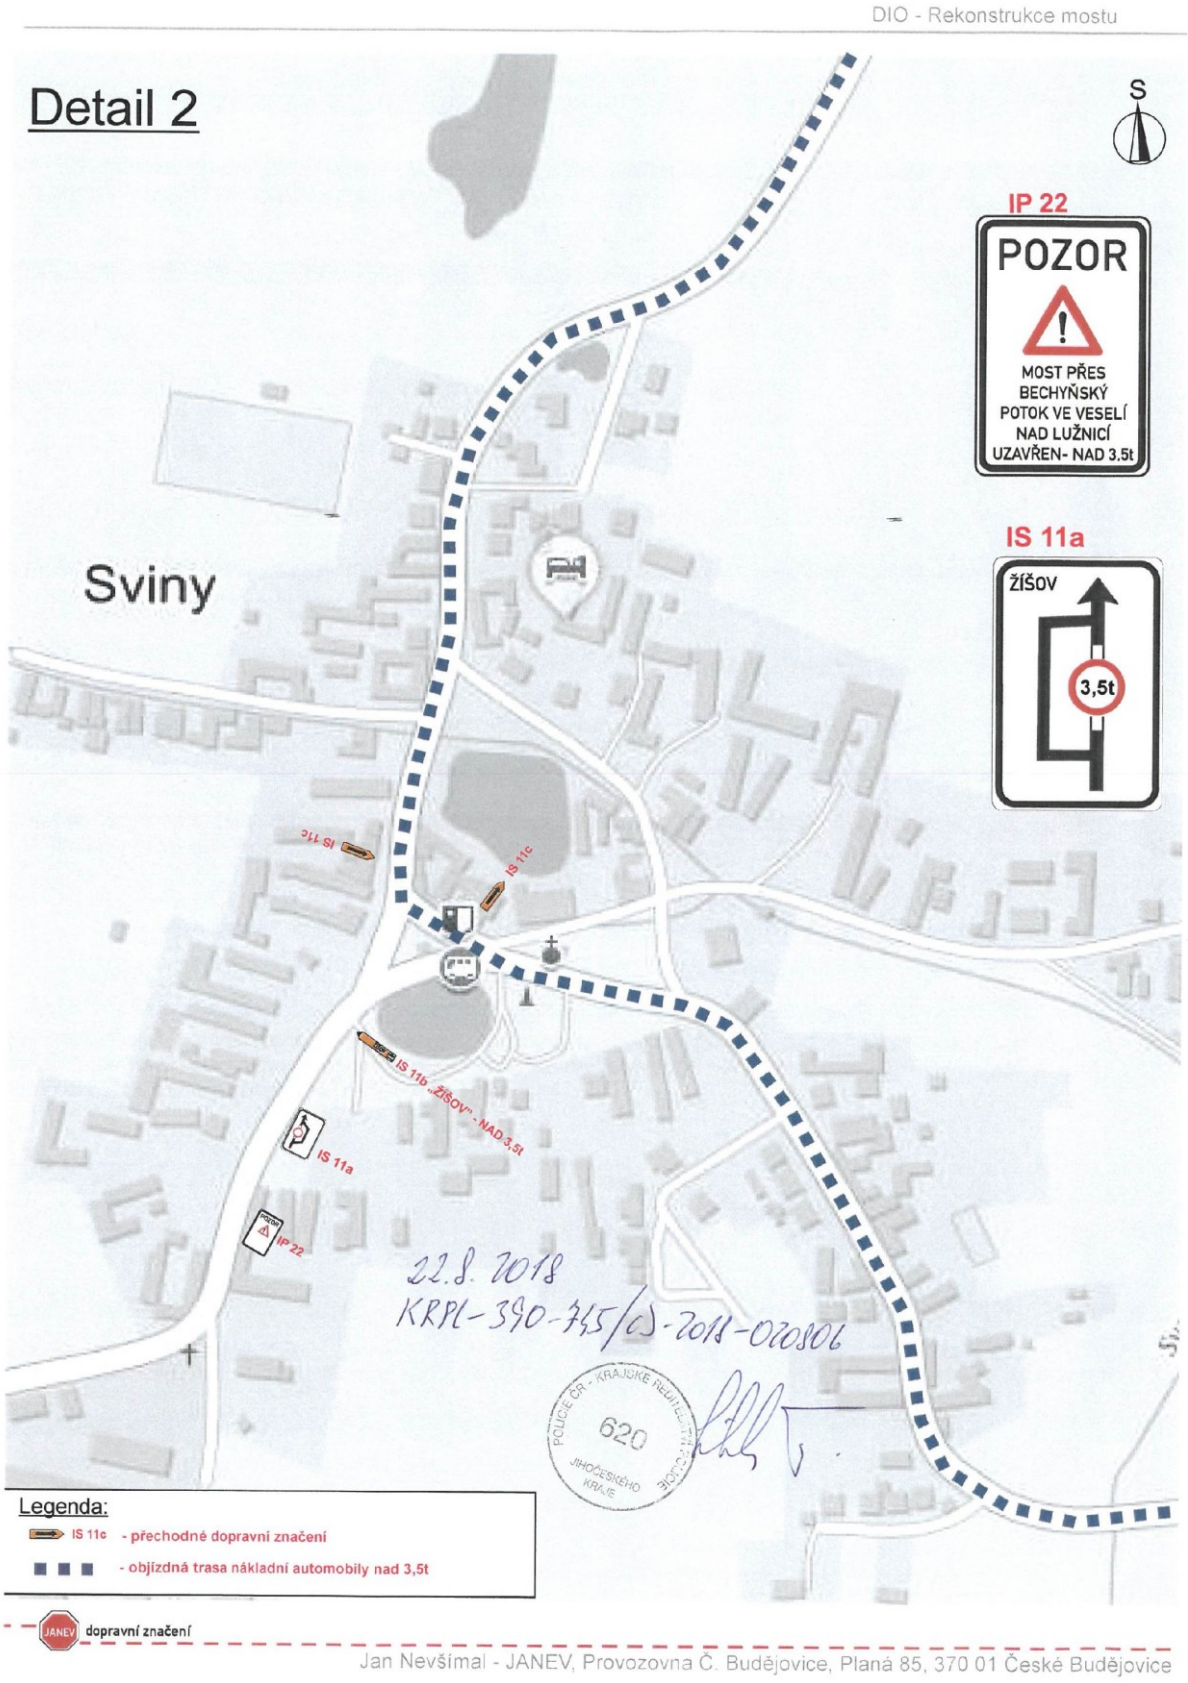
dotčené správní úřady
Krajské ředitelství policie Jihočeského kraje, územní odbor vnější služby Tábor-DI, IDDS: eb8ai73

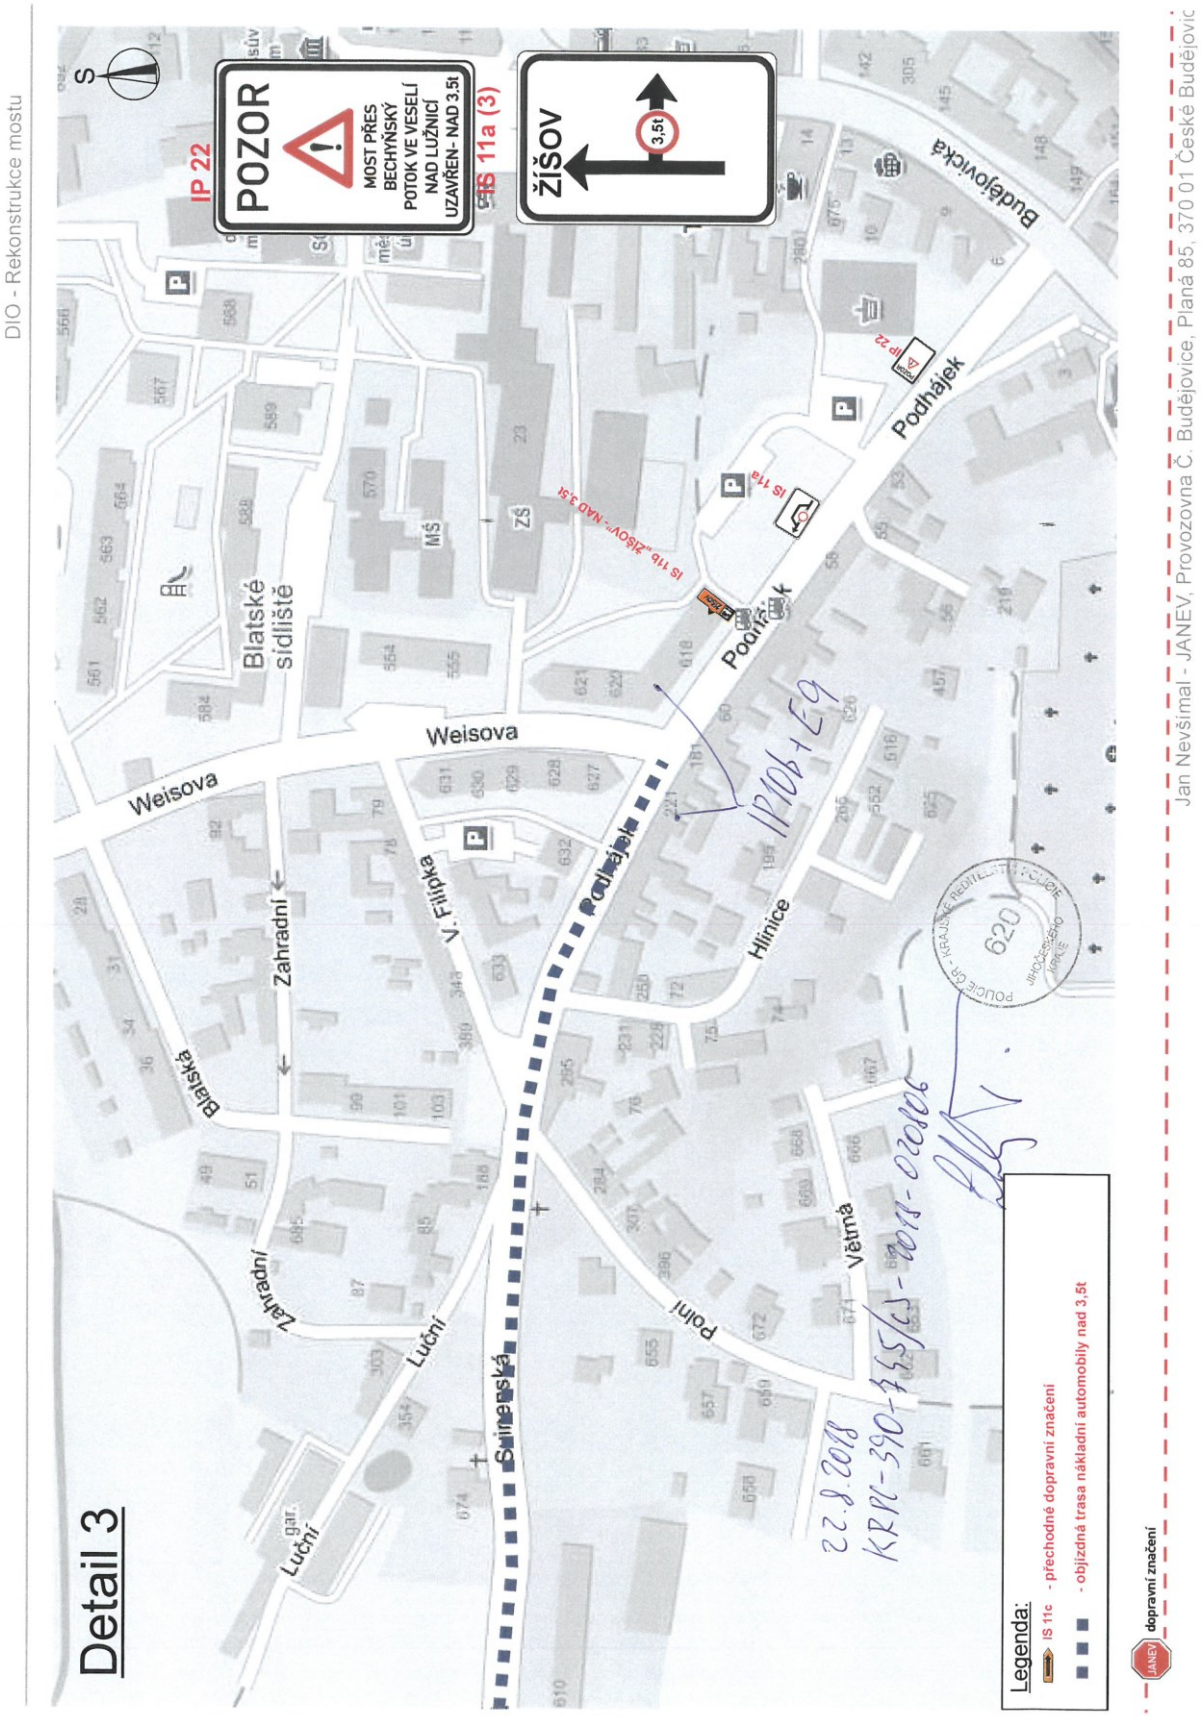
Dále se doručí se žádostí o bezodkladné vyvěšení návrhu na úřední desce a způsobem umožňujícím dálkový přístup na dobu nejméně 15 dnů a o jeho zpětné zaslání s potvrzením doby zveřejnění:
Městský úřad Soběslav, úřední deska, náměstí Republiky č.p. 59, 392 01 Soběslav I
Městský úřad Veselí nad Lužnicí, úřední deska, IDDS: 3wpbyp9
Obecní úřad Žíšov, IDDS: hf4bxd2
Obecní úřad Borkovice, IDDS: 7wfed6t
Obecní úřad Sviny, IDDS: adged5u


DIO - Rekonstrukce mostu
Celková mapa
VESELÍ NAD LUŽNICÍ
Žíšov
Borkovice
Sviny
Kundratice
Detail 1
Detail 2
Detail 3
Detail 4
ŽÍŠOV
3,5t
POZOR
MOST PŘES BECHYŇSKÝ POTOK VE VESELÍ NAD LUŽNICÍ UZAVŘEN- NAD 3,5t
IP 22
IS 11a
IS 11c
IS 11e
Legenda:
- uzavřený úsek
- objízdná trasa osobní automobily a linkové autobusy
- objízdná trasa nákladní automobily nad 3,5t
22. 8. 2018
KRPC-390-45/ČJ-2018-020806
Jan Nevšímal - JANEV, Provozovna Č. Budějovice, Planá 85, 370 01 České Budějovic
JANEV dopravní značení

Detail 1


IP 22
POZOR
MOST PŘES BECHYŇSKÝ POTOK VE VESELÍ NAD LUŽNICÍ UZAVŘEN- NAD 3,5t
Borkovice
Brod
Blatská stoka
S
IS 11c
IS 11a
IS 11b "VESELÍ N.LUŽ." - NAD 3,5t
IS 11a
VESELÍ N. LUŽ.
3,5t
22.8.2018
KRPC-390-745/ČJ-2018-020806
POLICIE ČR - KRAJSKÉ ŘEDITELSTVÍ POLICIE JIHOČESKÉHO KRAJE 620
Legenda:
IS 11c - přechodné dopravní značení
- objízdná trasa nákladní automobily nad 3,5t
JANEV dopravní značení


DIO - Rekonstrukce mostu
Detail 2
S
IP 22
POZOR
MOST PŘES BECHYŇSKÝ POTOK VE VESELÍ NAD LUŽNICÍ UZAVŘEN- NAD 3.5t
IS 11a
ŽÍŠOV
3,5t
Sviny
IS 11c
IS 11b „ŽÍŠOV" - NAD 3,5t
IS 11a
IP 22
22.8. 2018
KRPC-390-745/ČJ-2018-020806
POLICIE ČR - KRAJSKÉ ŘEDITELSTVÍ POLICIE JIHOČESKÉHO KRAJE
620
Legenda:
IS 11c - přechodné dopravní značení
- objízdná trasa nákladní automobily nad 3,5t
JANEV dopravní značení
Jan Nevšímal - JANEV, Provozovna Č. Budějovice, Planá 85, 370 01 České Budějovice


DIO - Rekonstrukce mostu
Detail 3
IP 22
POZOR
MOST PŘES BECHYŇSKÝ POTOK VE VESELÍ NAD LUŽNICÍ UZAVŘEN - NAD 3,5t
IS 11a (3)
ŽÍŠOV
3,5t
IS 11b „ŽÍŠOV" - NAD 3,5t
IS 11a
Blatské sídliště
Weisova
Zahradní
Blatská
V. Filipka
Podhájek
Hlinice
Budějovická
Luční
Svinenská
Polní
Větrná
Legenda:
IS 11c - přechodně dopravní značení
- objízdná trasa nákladní automobily nad 3,5t
dopravní značení
Jan Nevšímal - JANEV, Provozovna Č. Budějovice, Planá 85, 370 01 České Budějovic

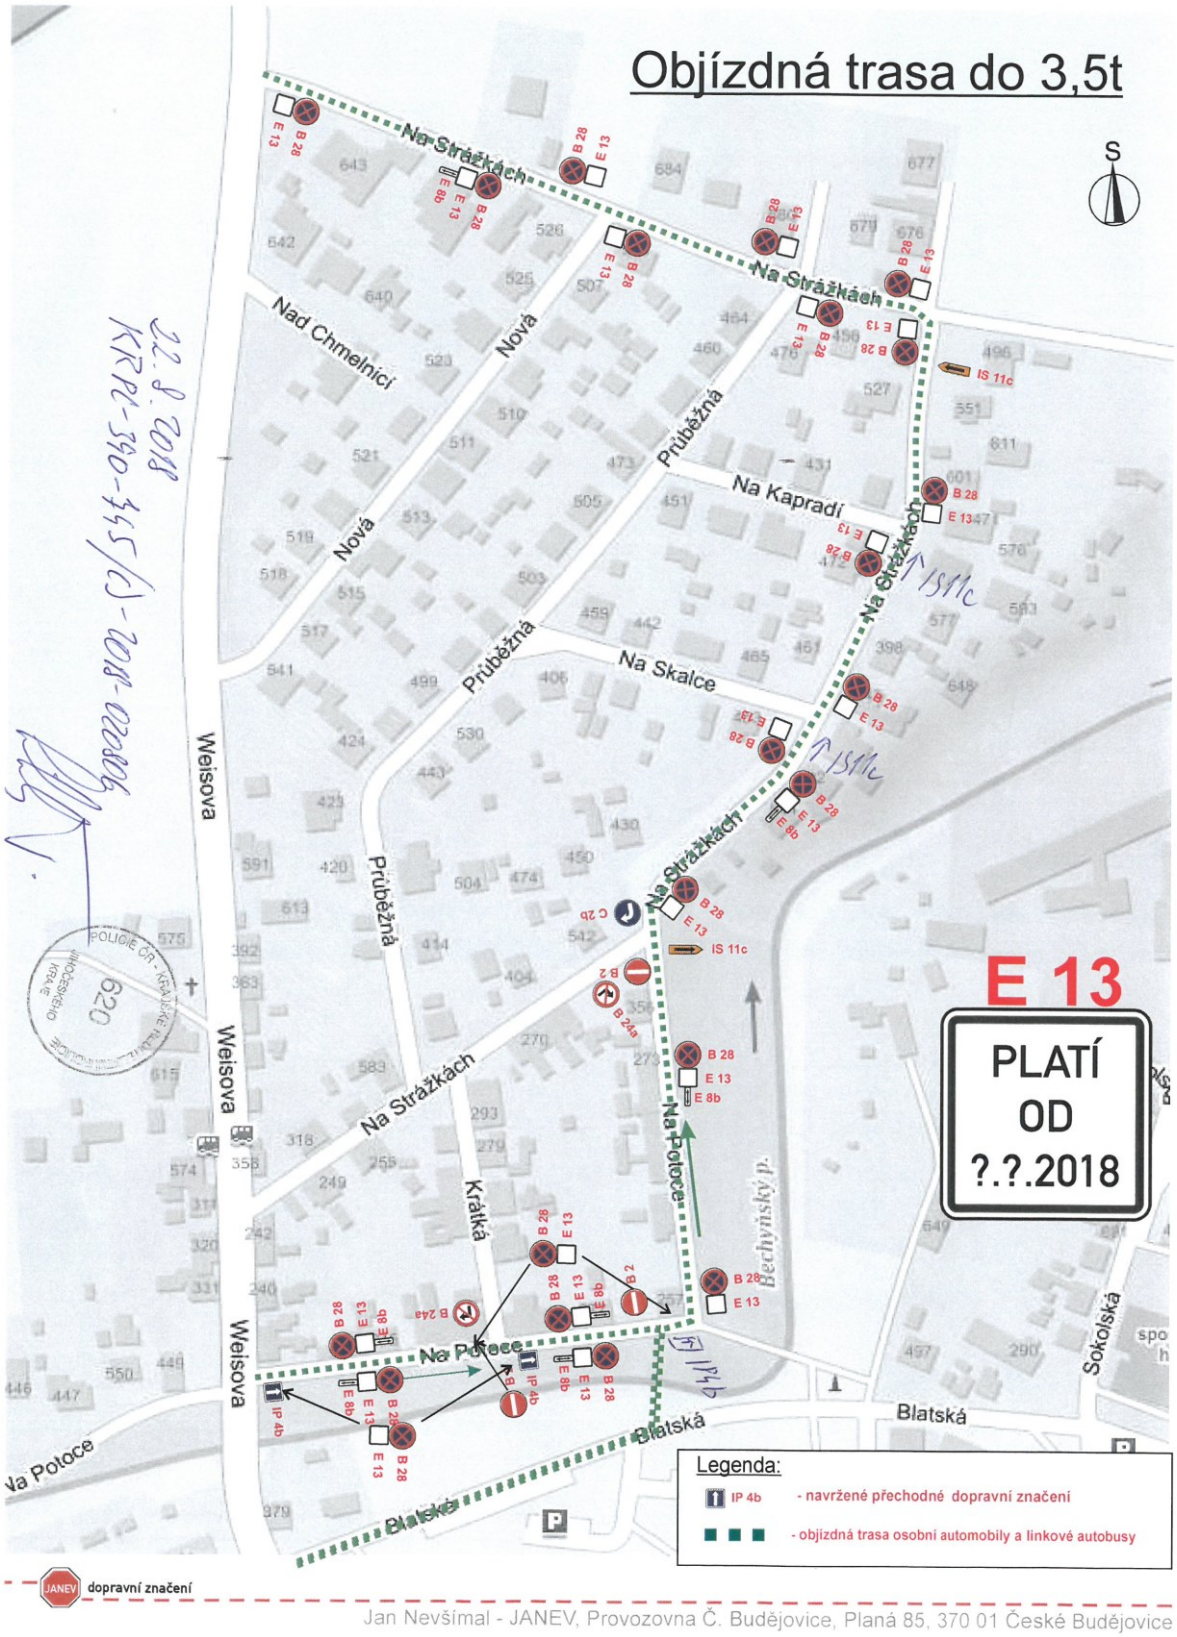
DIO - Rekonstrukce mostu



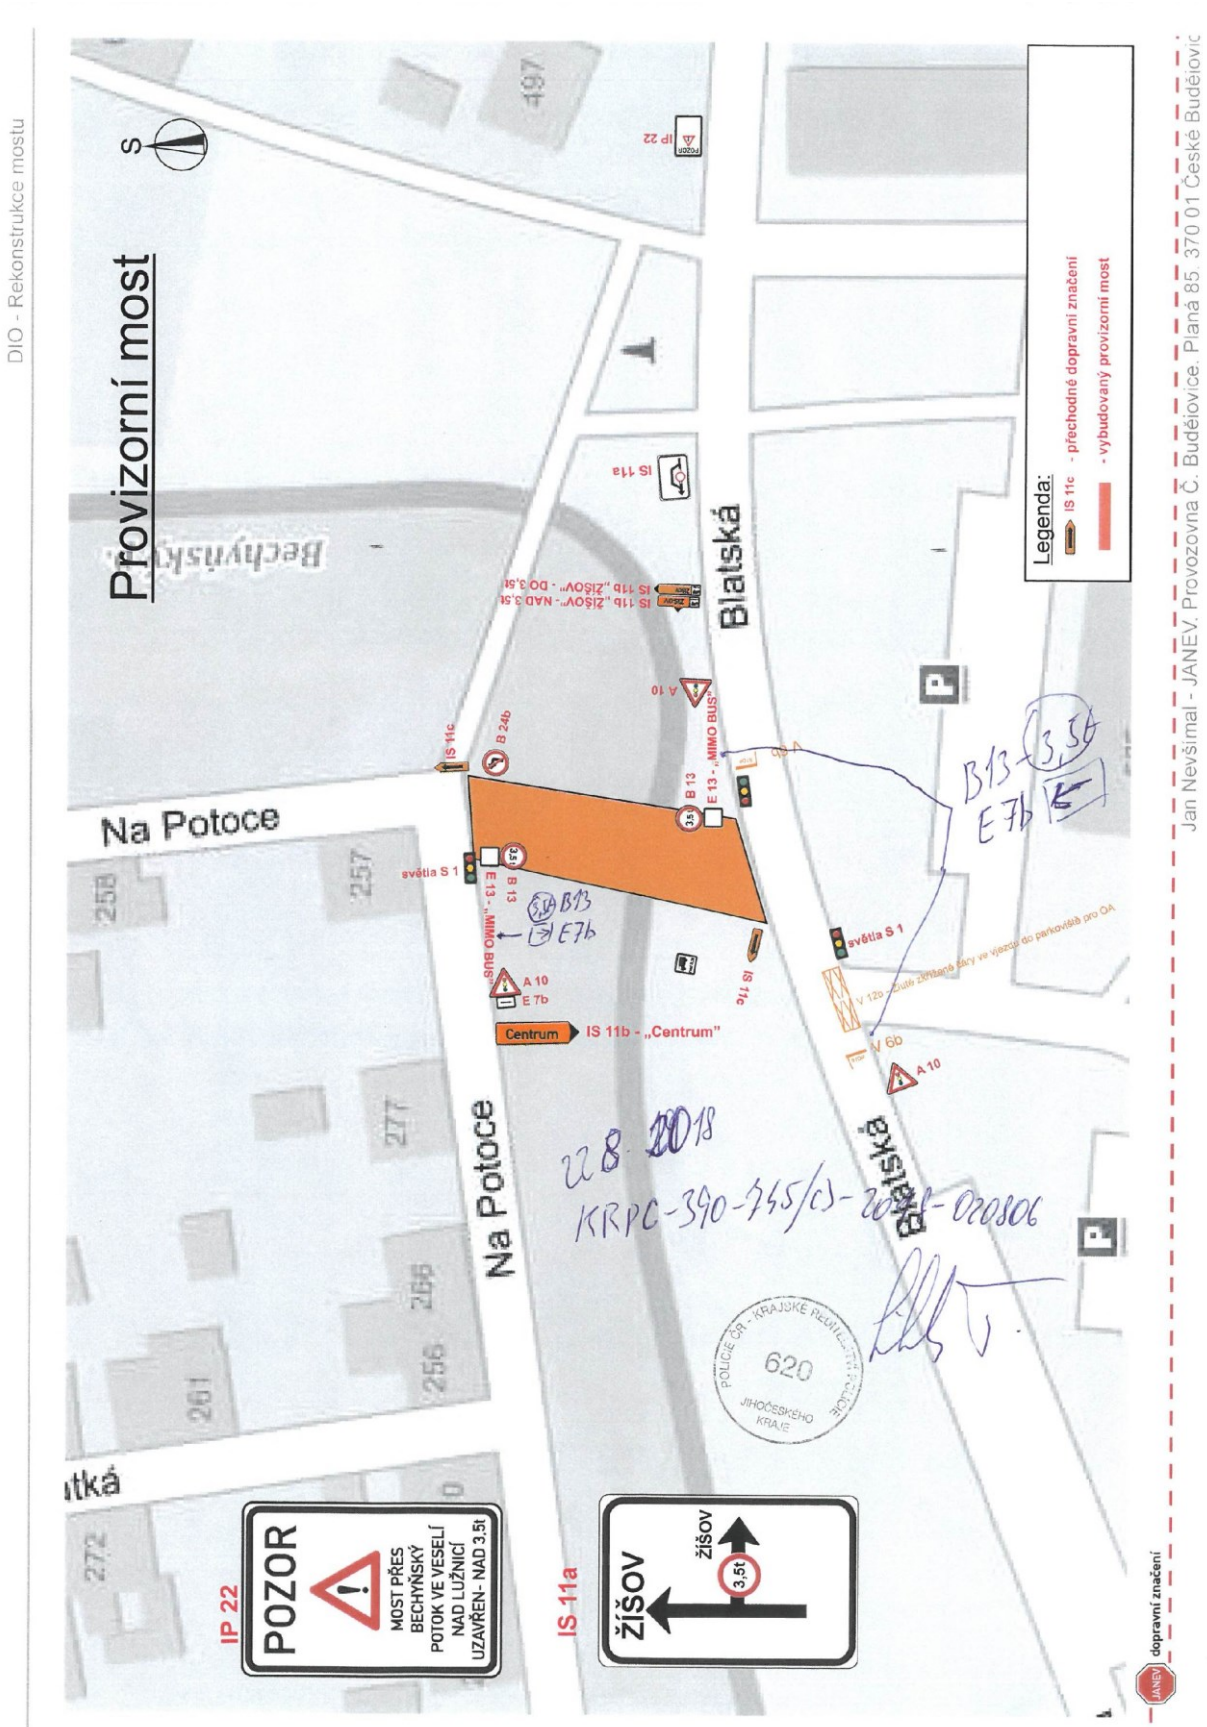
JANEV dopravní značení

Jan Nevšímal - JANEV, Provozovna Č. Budějovice, Planá 85, 370 01 České Budějovice

DIO - Rekonstrukce mostu



Jan Nevšímal - JANEV, Provozovna Č. Budějovice, Planá 85, 370 01 České Budějovice


DIO - Rekonstrukce mostu
Provizorní most
Na Potoce
Blatská
Legenda:
IS 11c - přechodné dopravní značení
- vybudovaný provizorní most
IP 22
POZOR
MOST PŘES BECHYŇSKÝ POTOK VE VESELÍ NAD LUŽNICÍ UZAVŘEN- NAD 3,5t
IS 11a
ŽÍŠOV
3,5t
Centrum
IS 11b - „Centrum"
světla S 1
A 10
E 7b
B 13
E 13 - „MIMO BUS"
B 24b
IS 11c
IS 11b „ŽÍŠOV" - NAD 3,5t
IS 11b „ŽÍŠOV" - DO 3,5t
IS 11c
V 6b
V 12b
B13
E7b
3,5t
22.8. 2018
KRPC-390-545/ČJ-2018-020806
POLICIE ČR - KRAJSKÉ ŘEDITELSTVÍ POLICIE JIHOČESKÉHO KRAJE
620
Jan Nevšímal - JANEV, Provozovna Č. Budějovice, Planá 85, 370 01 České Budějovic
JANEV
dopravní značení