


# hlavní výkres

## změna č. 4 územního plánu Žišov

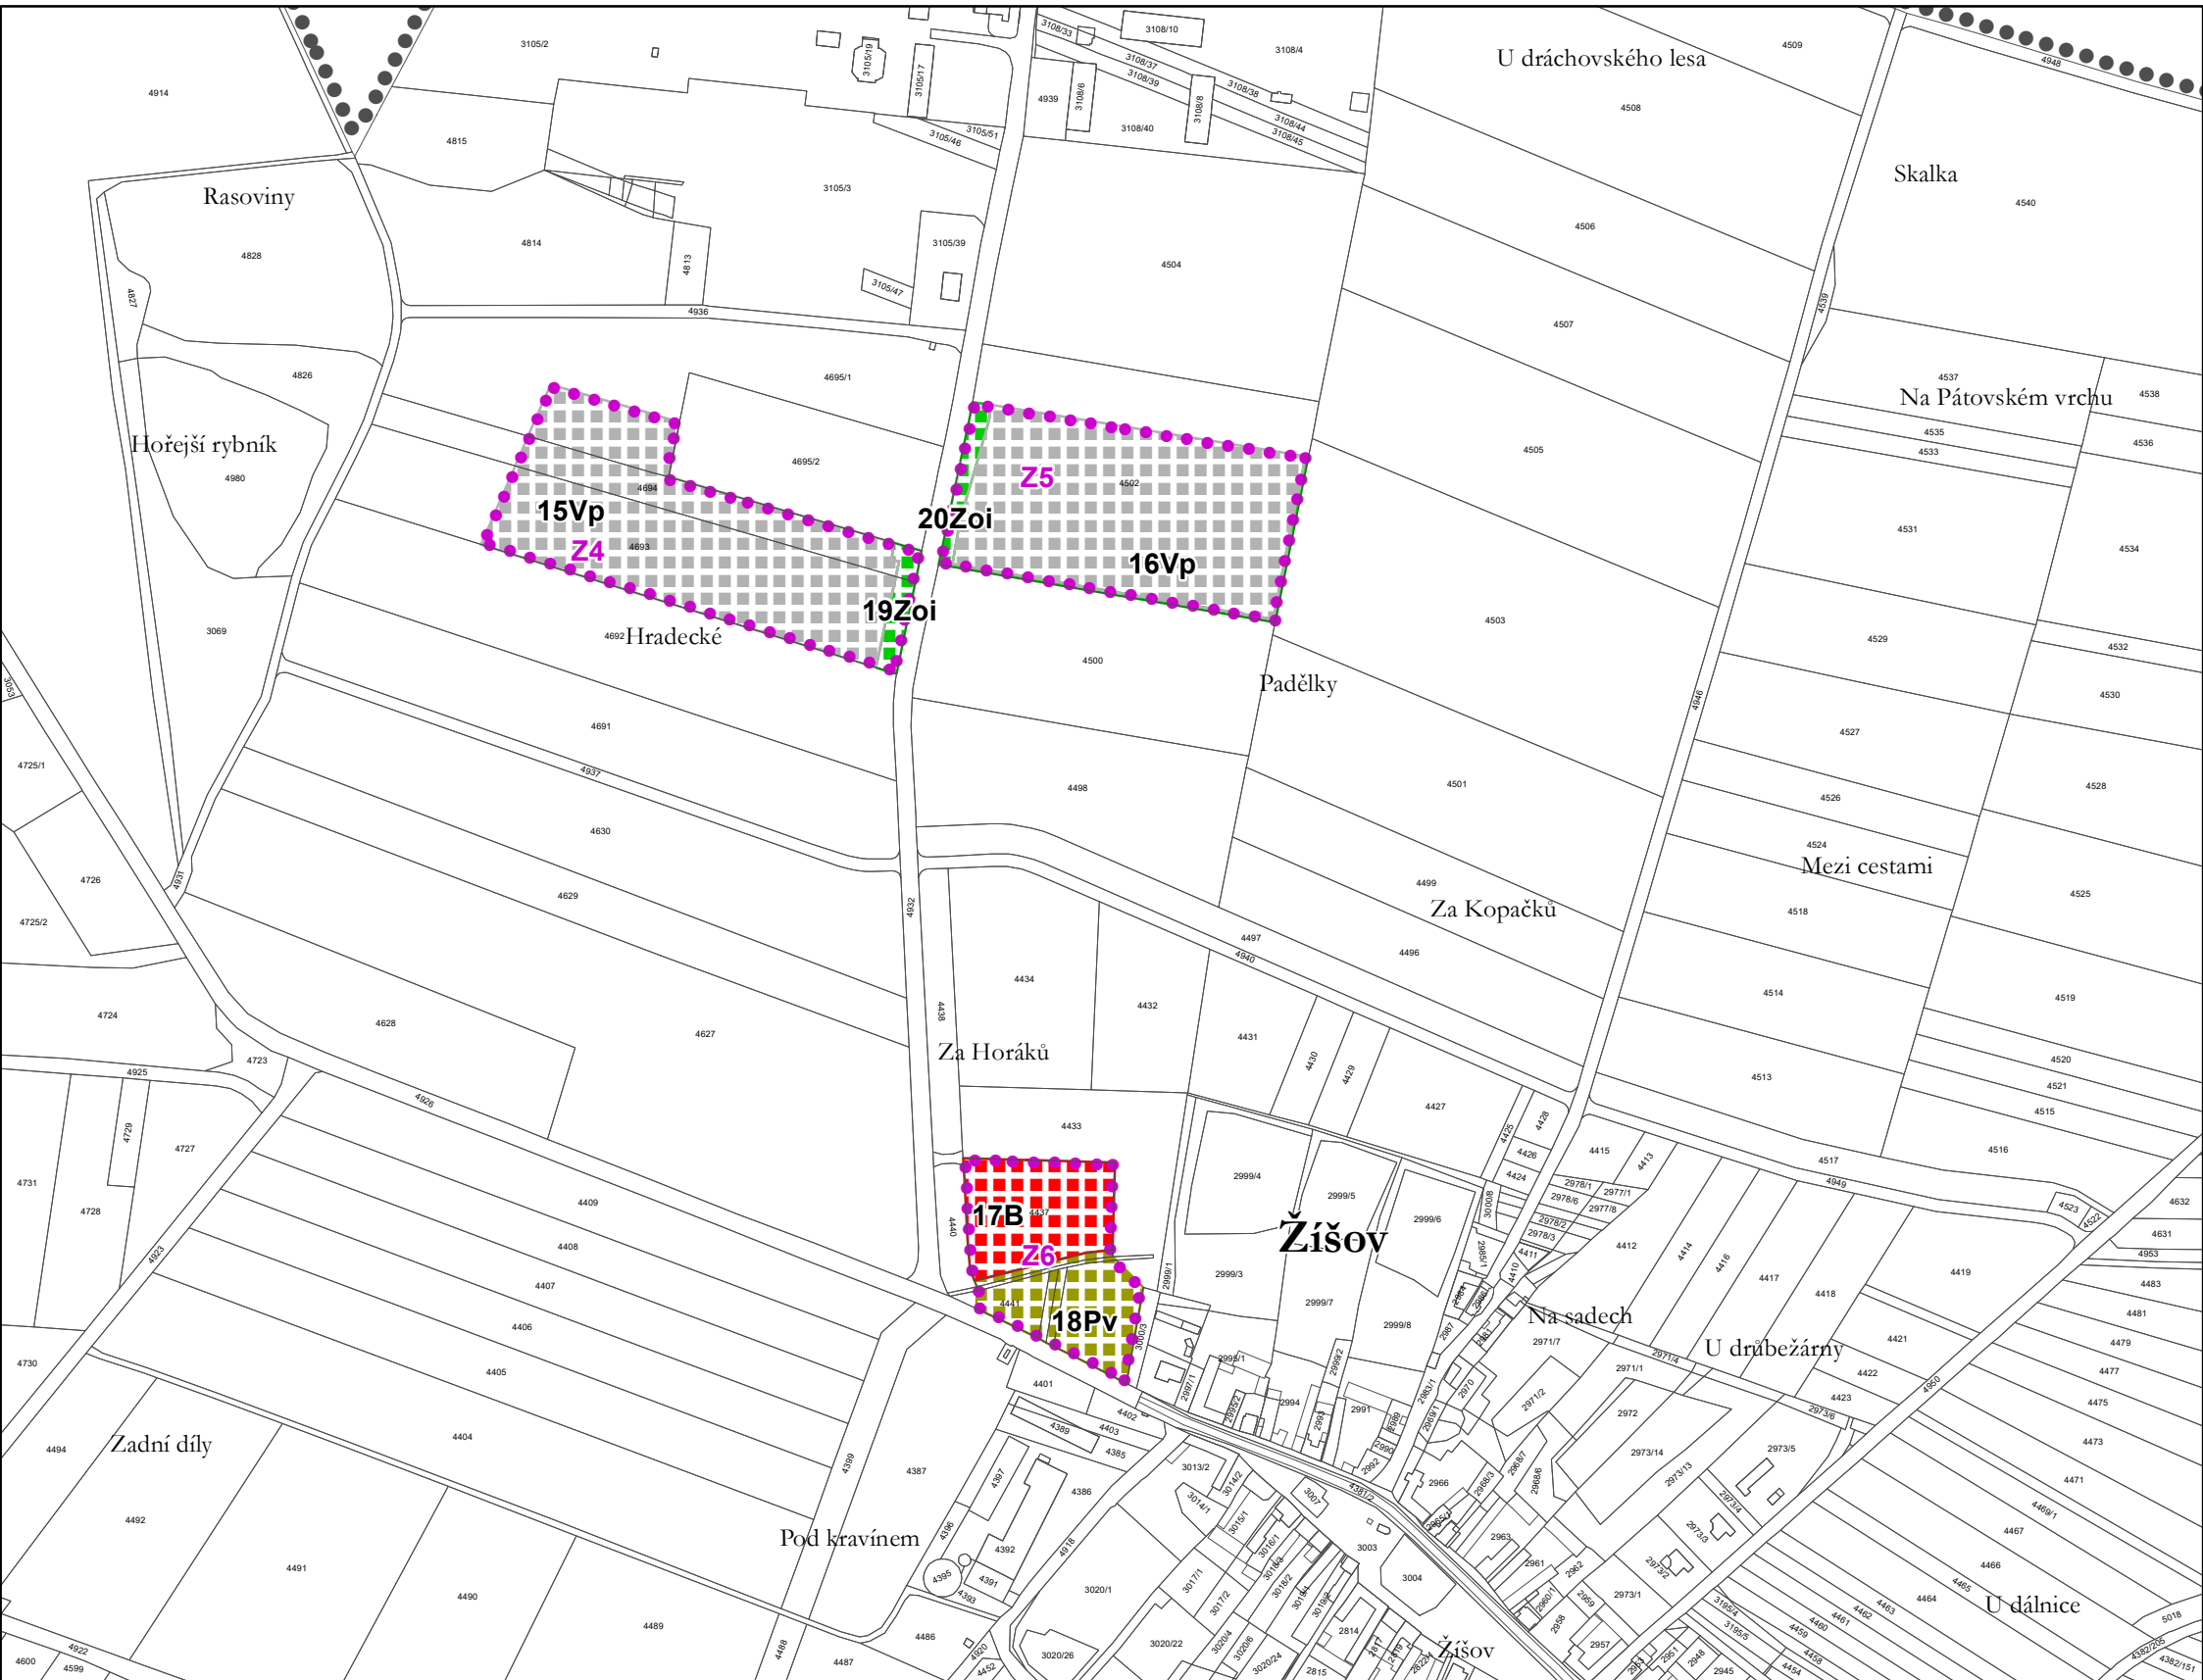

### Legenda



plochy stabilizované

plochy změn



plochy bydlení



plochy veřejných prostranství




plochy výroby a skladování - průmyslová výroba



plochy zeleně - ochranné a izolační

### Záznam o účinnosti

vydávající správní orgán: Zastupitelstvo obce Žišov	datum nabytí účinnosti:
oprávněná úřední osoba pořizovatele jméno a příjmení: Jolana Zahradková funkce: oprávněná úřední osoba pořizovatele podpis: jméno a příjmení: David Kymł funkce: starosta obce Žišov podpis	otisk úředního razítka pořizovatele
<b>Jitka Smítková</b> Vlastibor 21, 392 01 Soběslav	razítko projektant
datum vyhotovení: říjen 2022	
vypracoval: Jitka Smítková	
odpovědný projektant: Vlastimil Smítka	
číslo paré:	

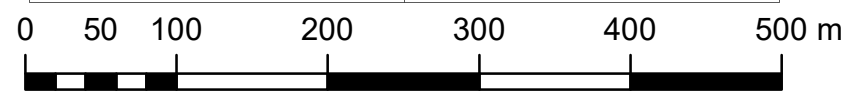

měřítko 1:5 000