


koordináčn vkres

odvodnn zmny . 4 uzemnho plnu Źiřov

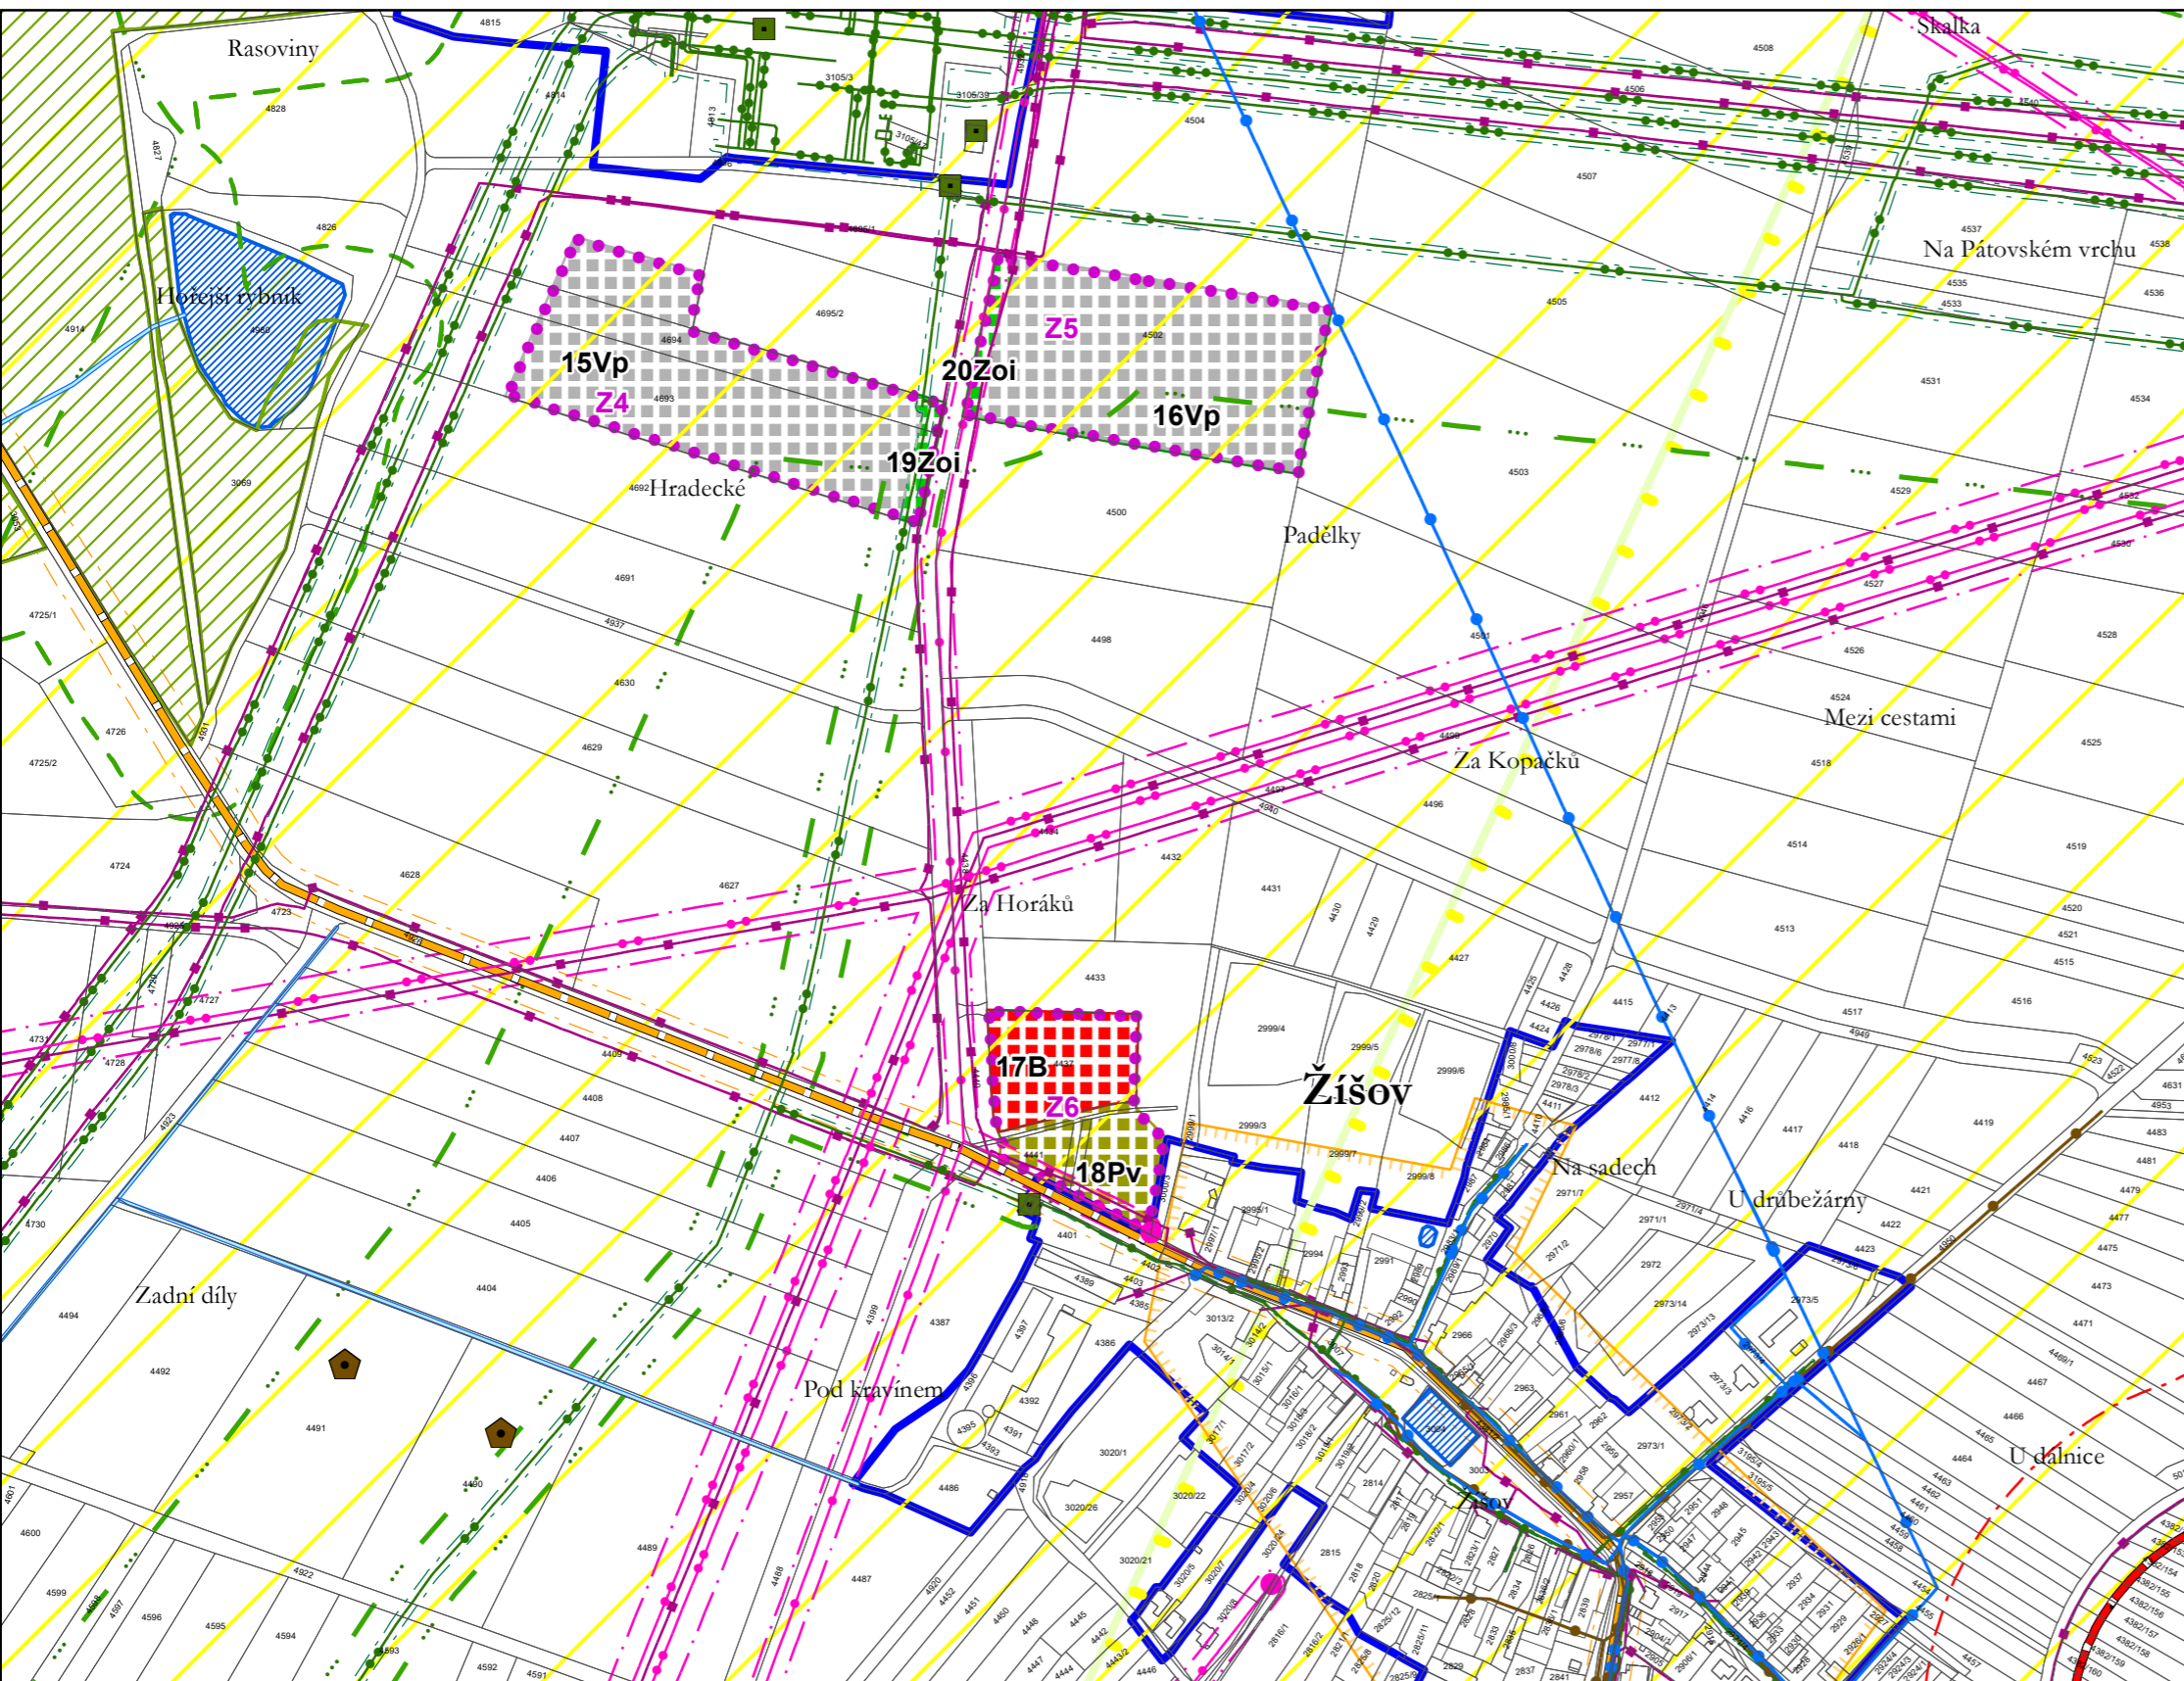

dleŹit omezen v uzem

- elektrick stanice
- elektrick veden vysokho napt
- elektrick veden velmi vysokho napt
- ochrann psma elektrizan soustavy
- technologick objekt zsobovn plynem
- stredotlak plynovod
- vysokotlak plynovod
- velmi vysokotlak plynovod
- ochrann psma plynovodu
- bezpenostn psma plynovodu
- komunikan veden vetn ochrannho psma
- vodovod vetn ochrannho psma
- kanalizace vetn ochrannho psma
- dlnice
- ochrann psma dlnice
- silnice
- vodn tok
- vodn ndrŹ
- les
- vzdlenost 50 m od okraje lesa
- poddolovan uzem
- ochrann psma silnice
- ochrann psma radaru esk Budjovice - R - MO
- ochrann psma Letiřt Sobslav
- leteck koridor LK TRA Vesel - R - MO - cel sprvn uzem
- uzem archeologickch nleŹ II. kategorie
- uzem archeologickch nleŹ III. kategorie - zbytek uzem
- zraniteln oblast - cel sprvn uzem obce

Legenda

- sprvn uzem
- zastaviteln plochy
- zastavn uzem k 1. 12. 2017

plochy stabilizovan

plochy zmn



plochy bydln



plochy veřejnch prostranstv



plochy vroby a skladovn - prmyslov vroba



plochy zelen - ochrann a izolan

Jitka Smtkov	raztko projektant
Vlastibor 21, 392 01 Sobslav	
datum vyhotoven: řjen 2022	
vypracoval: Jitka Smtkov	
odpovdn projektant: Vlastiml Smtka	
slo par:	

