


výkres základního členění

změna č. 4 územního plánu Žišov

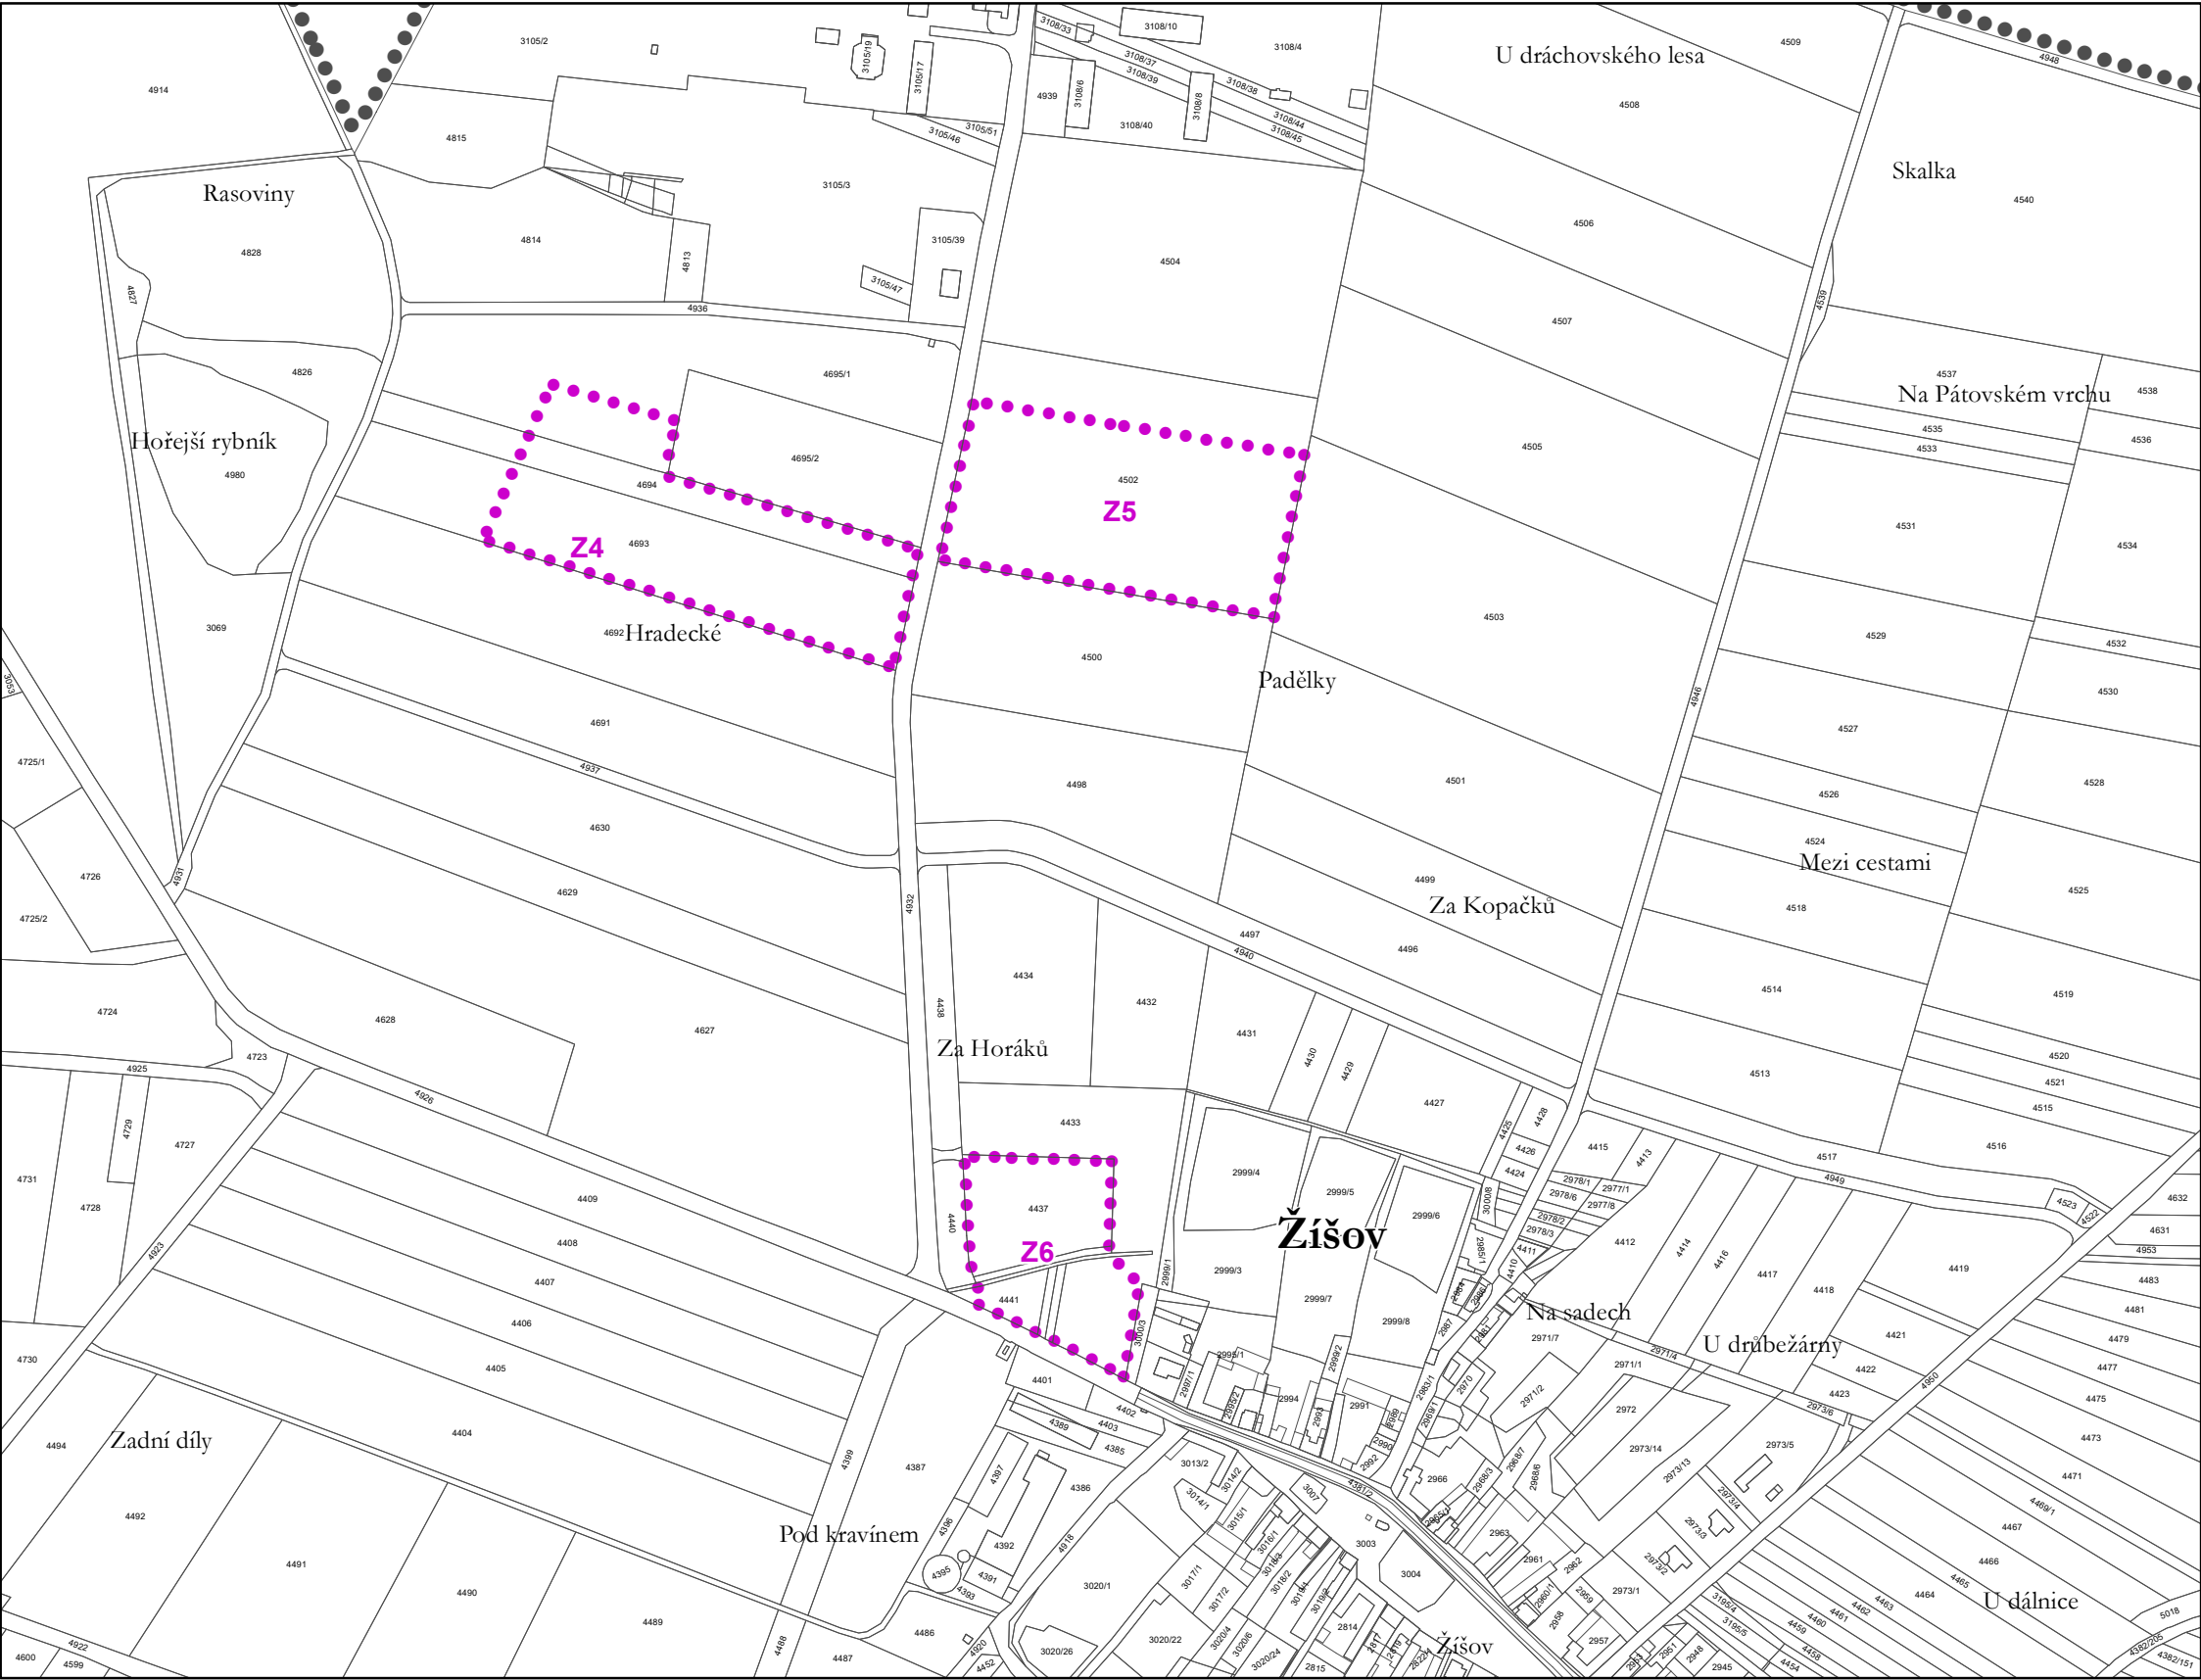

Legenda

-  správní území
-  zastavitelné plochy

Záznam o účinnosti	
vydávající správní orgán: Zastupitelstvo obce Žišov	datum nabytí účinnosti:
oprávněná úřední osoba pořizovatele jméno a příjmení: Jolana Zahradková funkce: oprávněná úřední osoba pořizovatele podpis: jméno a příjmení: David Kynl funkce: starosta obce Žišov podpis	otisk úředního razítka pořizovatele
Jitka Smítková Vlastibor 21, 392 01 Soběslav	razítko projektant
datum vyhotovení: říjen 2022	
vypracoval: Jitka Smítková	
odpovědný projektant: Vlastimil Smítka	
číslo paré:	

