




koordinální výkres odůvodnění změny č. 3 územního plánu Žišov

- důležitá omezení v území**
- elektrická stanice
 - ochranné pásmo elektrizační soustavy
 - elektrické vedení vysokého napětí
 - elektrické vedení velmi vysokého napětí
 - technologický objekt zásobování plynem
 - středotlaký plynovod
 - vysokotlaký plynovod
 - velmi vysokotlaký plynovod
 - ochranné pásmo plynovodu
 - bezpečnostní pásmo plynovodu
 - komunikační vedení včetně ochranného pásma
 - rádioreléová trasa
 - vodovod včetně ochranného pásma
 - kanalizace včetně ochranného pásma
 - technologický objekt odvádění a čištění odpadních vod
 - ochranné pásmo technologického objektu kanalizace
 - vodní tok
 - dálnice
 - ochranné pásmo dálnice
 - silnice
 - ochranné pásmo silnice
 - poddolované území
 - ložisko nerostných surovin
 - přírodní rezervace
 - přírodní památka
 - natura 2000
 - les
 - vzdálenost 50 m od okraje lesa
 - vodní nádrž
 - záplavové území
 - aktivní zóna záplavového území
 - území zvláštní povodně pod vodním dílem
 - letecký koridor LK TRA Veselí - ČR - MO - celé správní území
 - ochranné pásmo radaru Třebotvice - ČR - MO
 - staré zátěže území a kontaminované plochy
 - území archeologických nálezů II. kategorie
 - území archeologických nálezů III. kategorie - zbytek území
 - zranitelná oblast - celé správní území obce

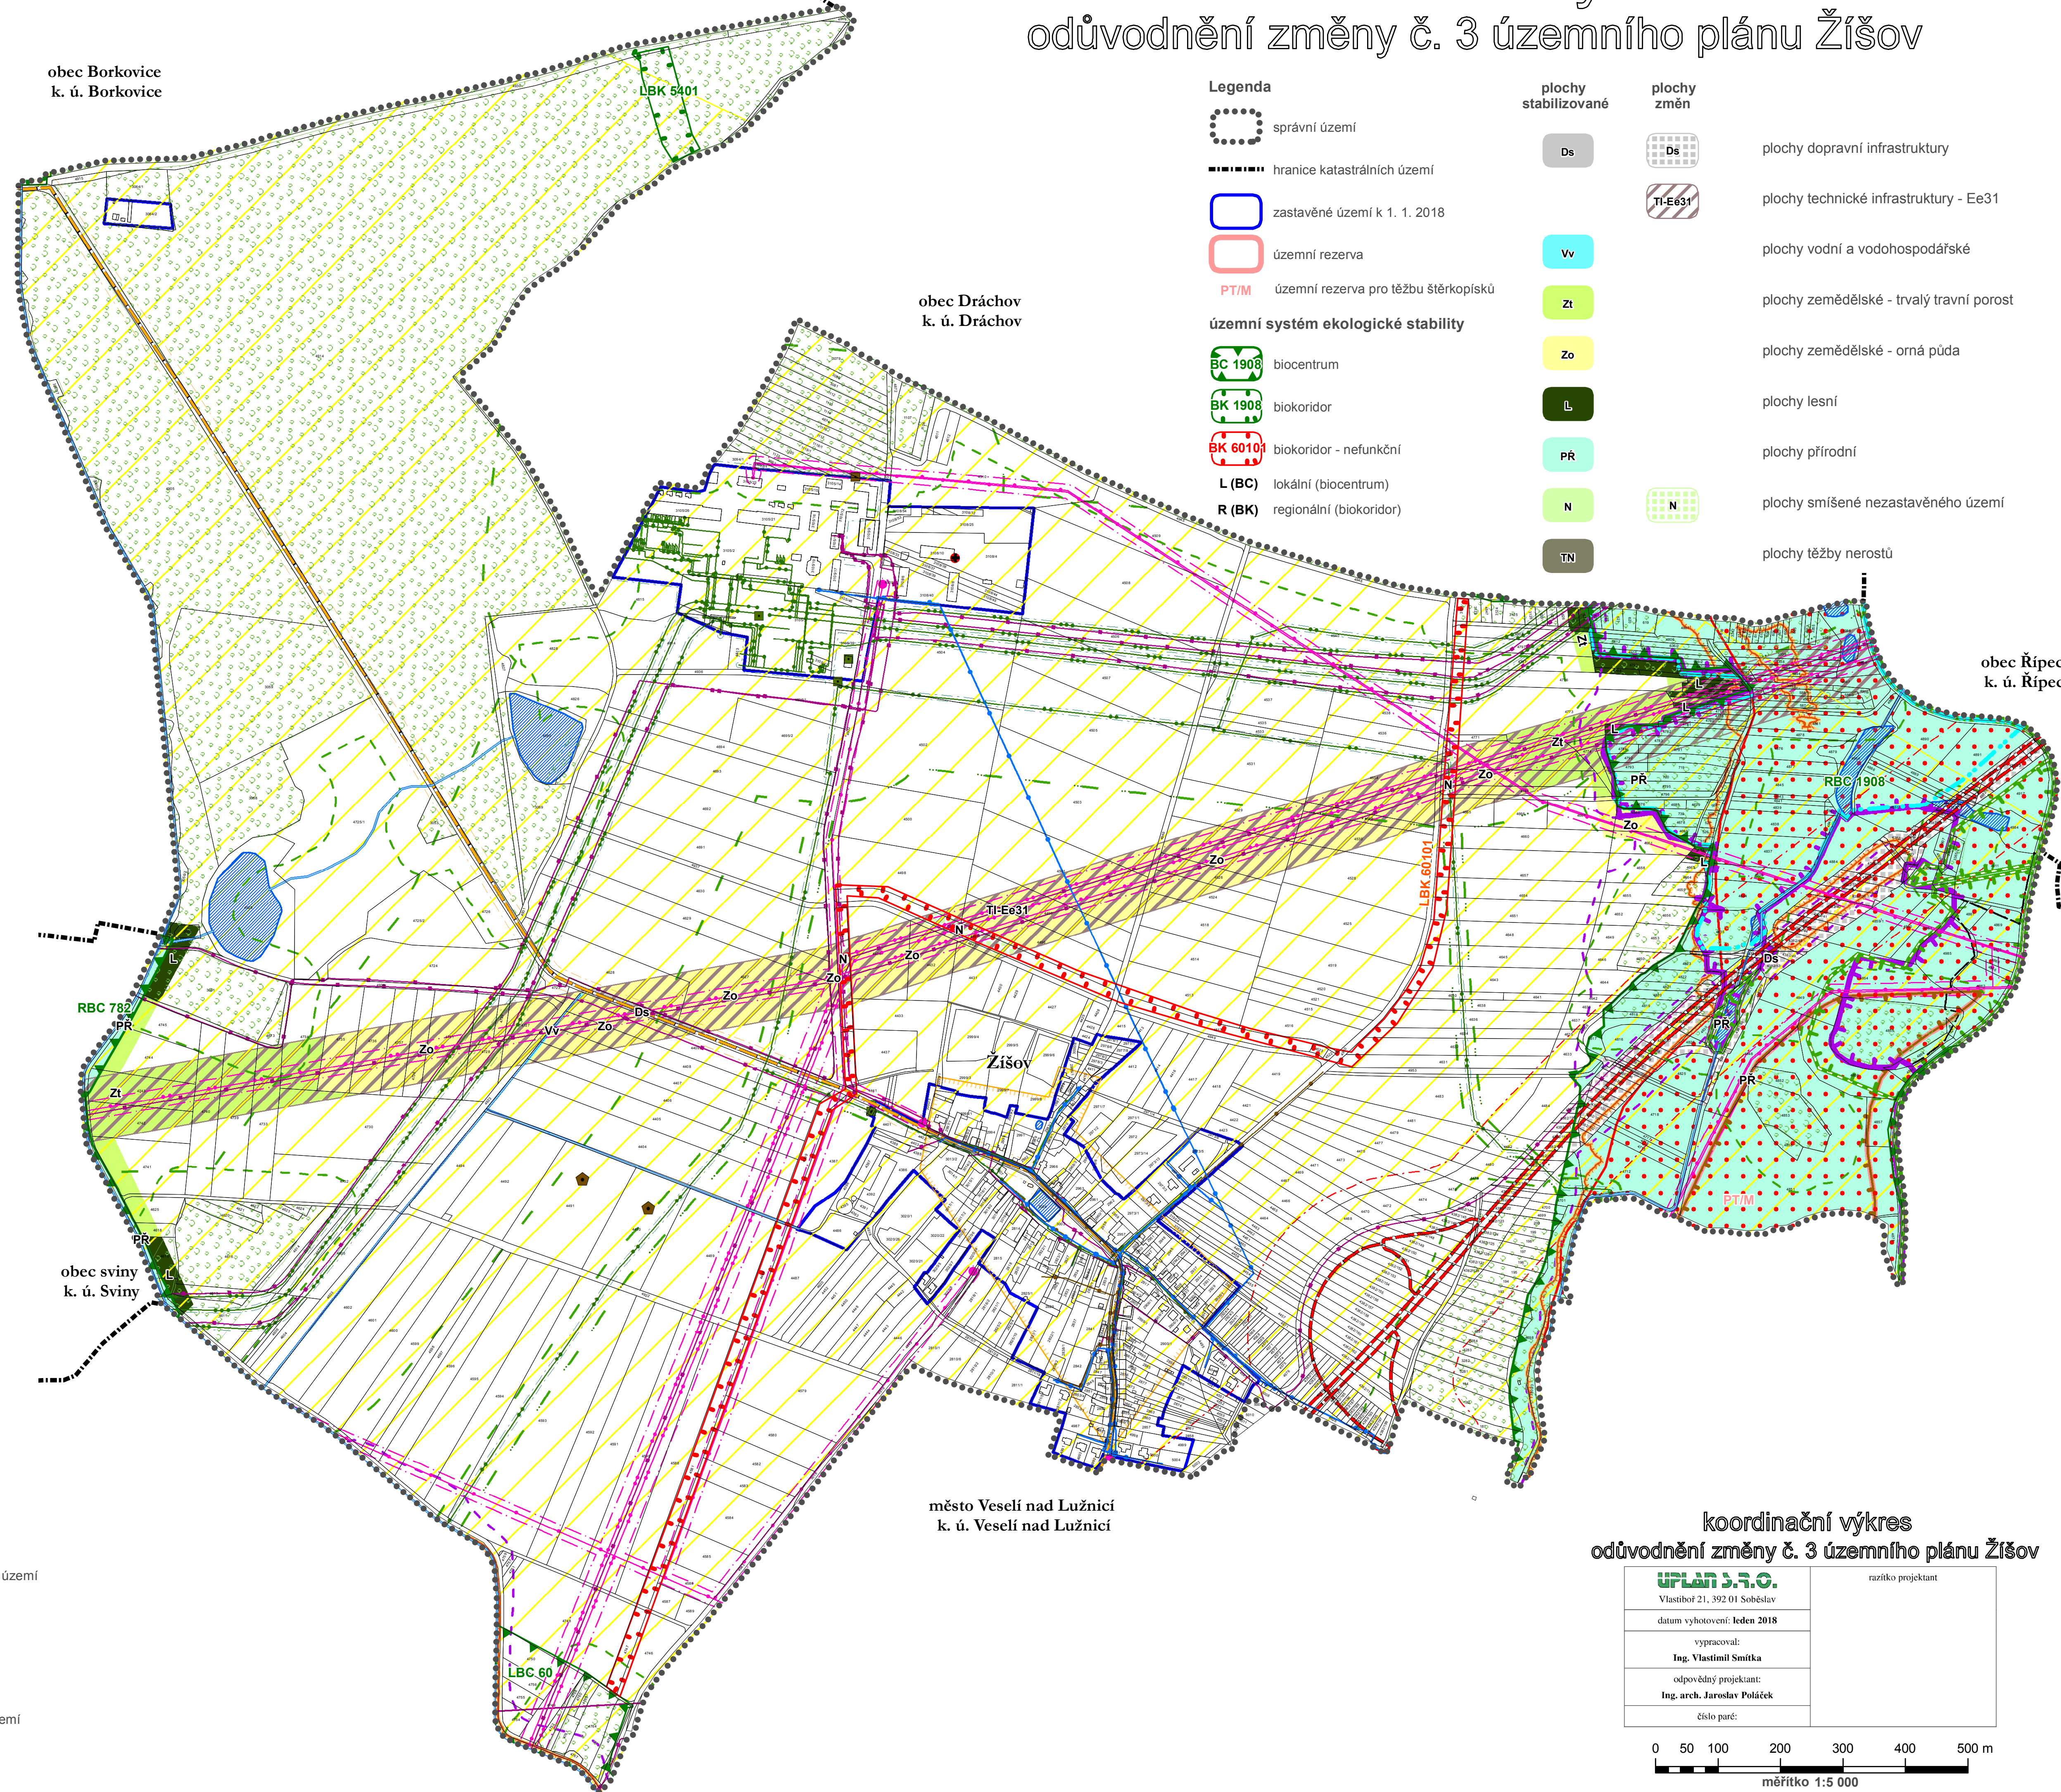

- Legenda**
- správní území
 - hranice katastrálních území
 - zastavěné území k 1. 1. 2018
 - územní rezerva
 - územní rezerva pro těžbu šterkopisků
 - územní systém ekologické stability**
 - biocentrum
 - biokoridor
 - biokoridor - nefunkční
 - L (BC) lokální (biocentrum)
 - R (BK) regionální (biokoridor)
 - plochy stabilizované**
 - Ds
 - Vv
 - Zt
 - Zo
 - L
 - PR
 - N
 - TN
 - plochy změn**
 - Ds
 - TI-Ee31
 - plochy dopravní infrastruktury**
 - plochy technické infrastruktury - Ee31**
 - plochy vodní a vodohospodářské**
 - plochy zemědělské - trvalý travní porost**
 - plochy zemědělské - orná půda**
 - plochy lesní**
 - plochy přírodní**
 - plochy smíšené nezastavěného území**
 - plochy těžby nerostů**

**koordinální výkres
odůvodnění změny č. 3 územního plánu Žišov**

UPLAN S.R.O. Vlastibor 21, 392 01 Soběslav	razítko projektant
datum vyhotovení: leden 2018	
vypracoval: Ing. Vlastimil Smitka	
odpovědný projektant: Ing. arch. Jaroslav Poláček	
číslo paré:	

0 50 100 200 300 400 500 m
měřítko 1:5 000